



Intitulé	Bénéficiaire	Objet	Surface approximative	Emprise approximative	Longueur approximative et section
Programme d'équipements publics					
C1	Commune	Réalisation d'un équipement public paysager	4441 m²		
C2	Commune	Réalisation d'une voie paysagère	1522 m²		
C3	Commune	Réalisation de cheminements doux	333 m²		
Aménagements de voiries					
V1	CCPRO	Aménagements de cheminement doux et élargissement de voie	1721 m²		
V2	CCPRO	Aménagements du carrefour route de Camaret	572 m²		
V3	CCPRO	Élargissement du chemin traversier	961 m²		
V4	CCPRO	Aménagement d'un carrefour	267 m²		
V5	CCPRO	Aménagement de la desserte du secteur Bramefan	3742 m²		
V6	CCPRO	Élargissement du chemin de Grange Neuve		8m	402 m depuis le carrefour avec le chemin de Camp reboul
V7	CCPRO	Élargissement du chemin des Chèvres		8m	461 m depuis le carrefour de la route de Camaret
Aménagements hydrauliques					
H1	CCPRO	Aménagement d'un bassin de rétention	44430 m²		
H2	CCPRO	Aménagement d'un fossé collecteur des eaux pluviales	461 m²		
H3	CCPRO	Aménagement d'un fossé collecteur des eaux pluviales	3021 m²		

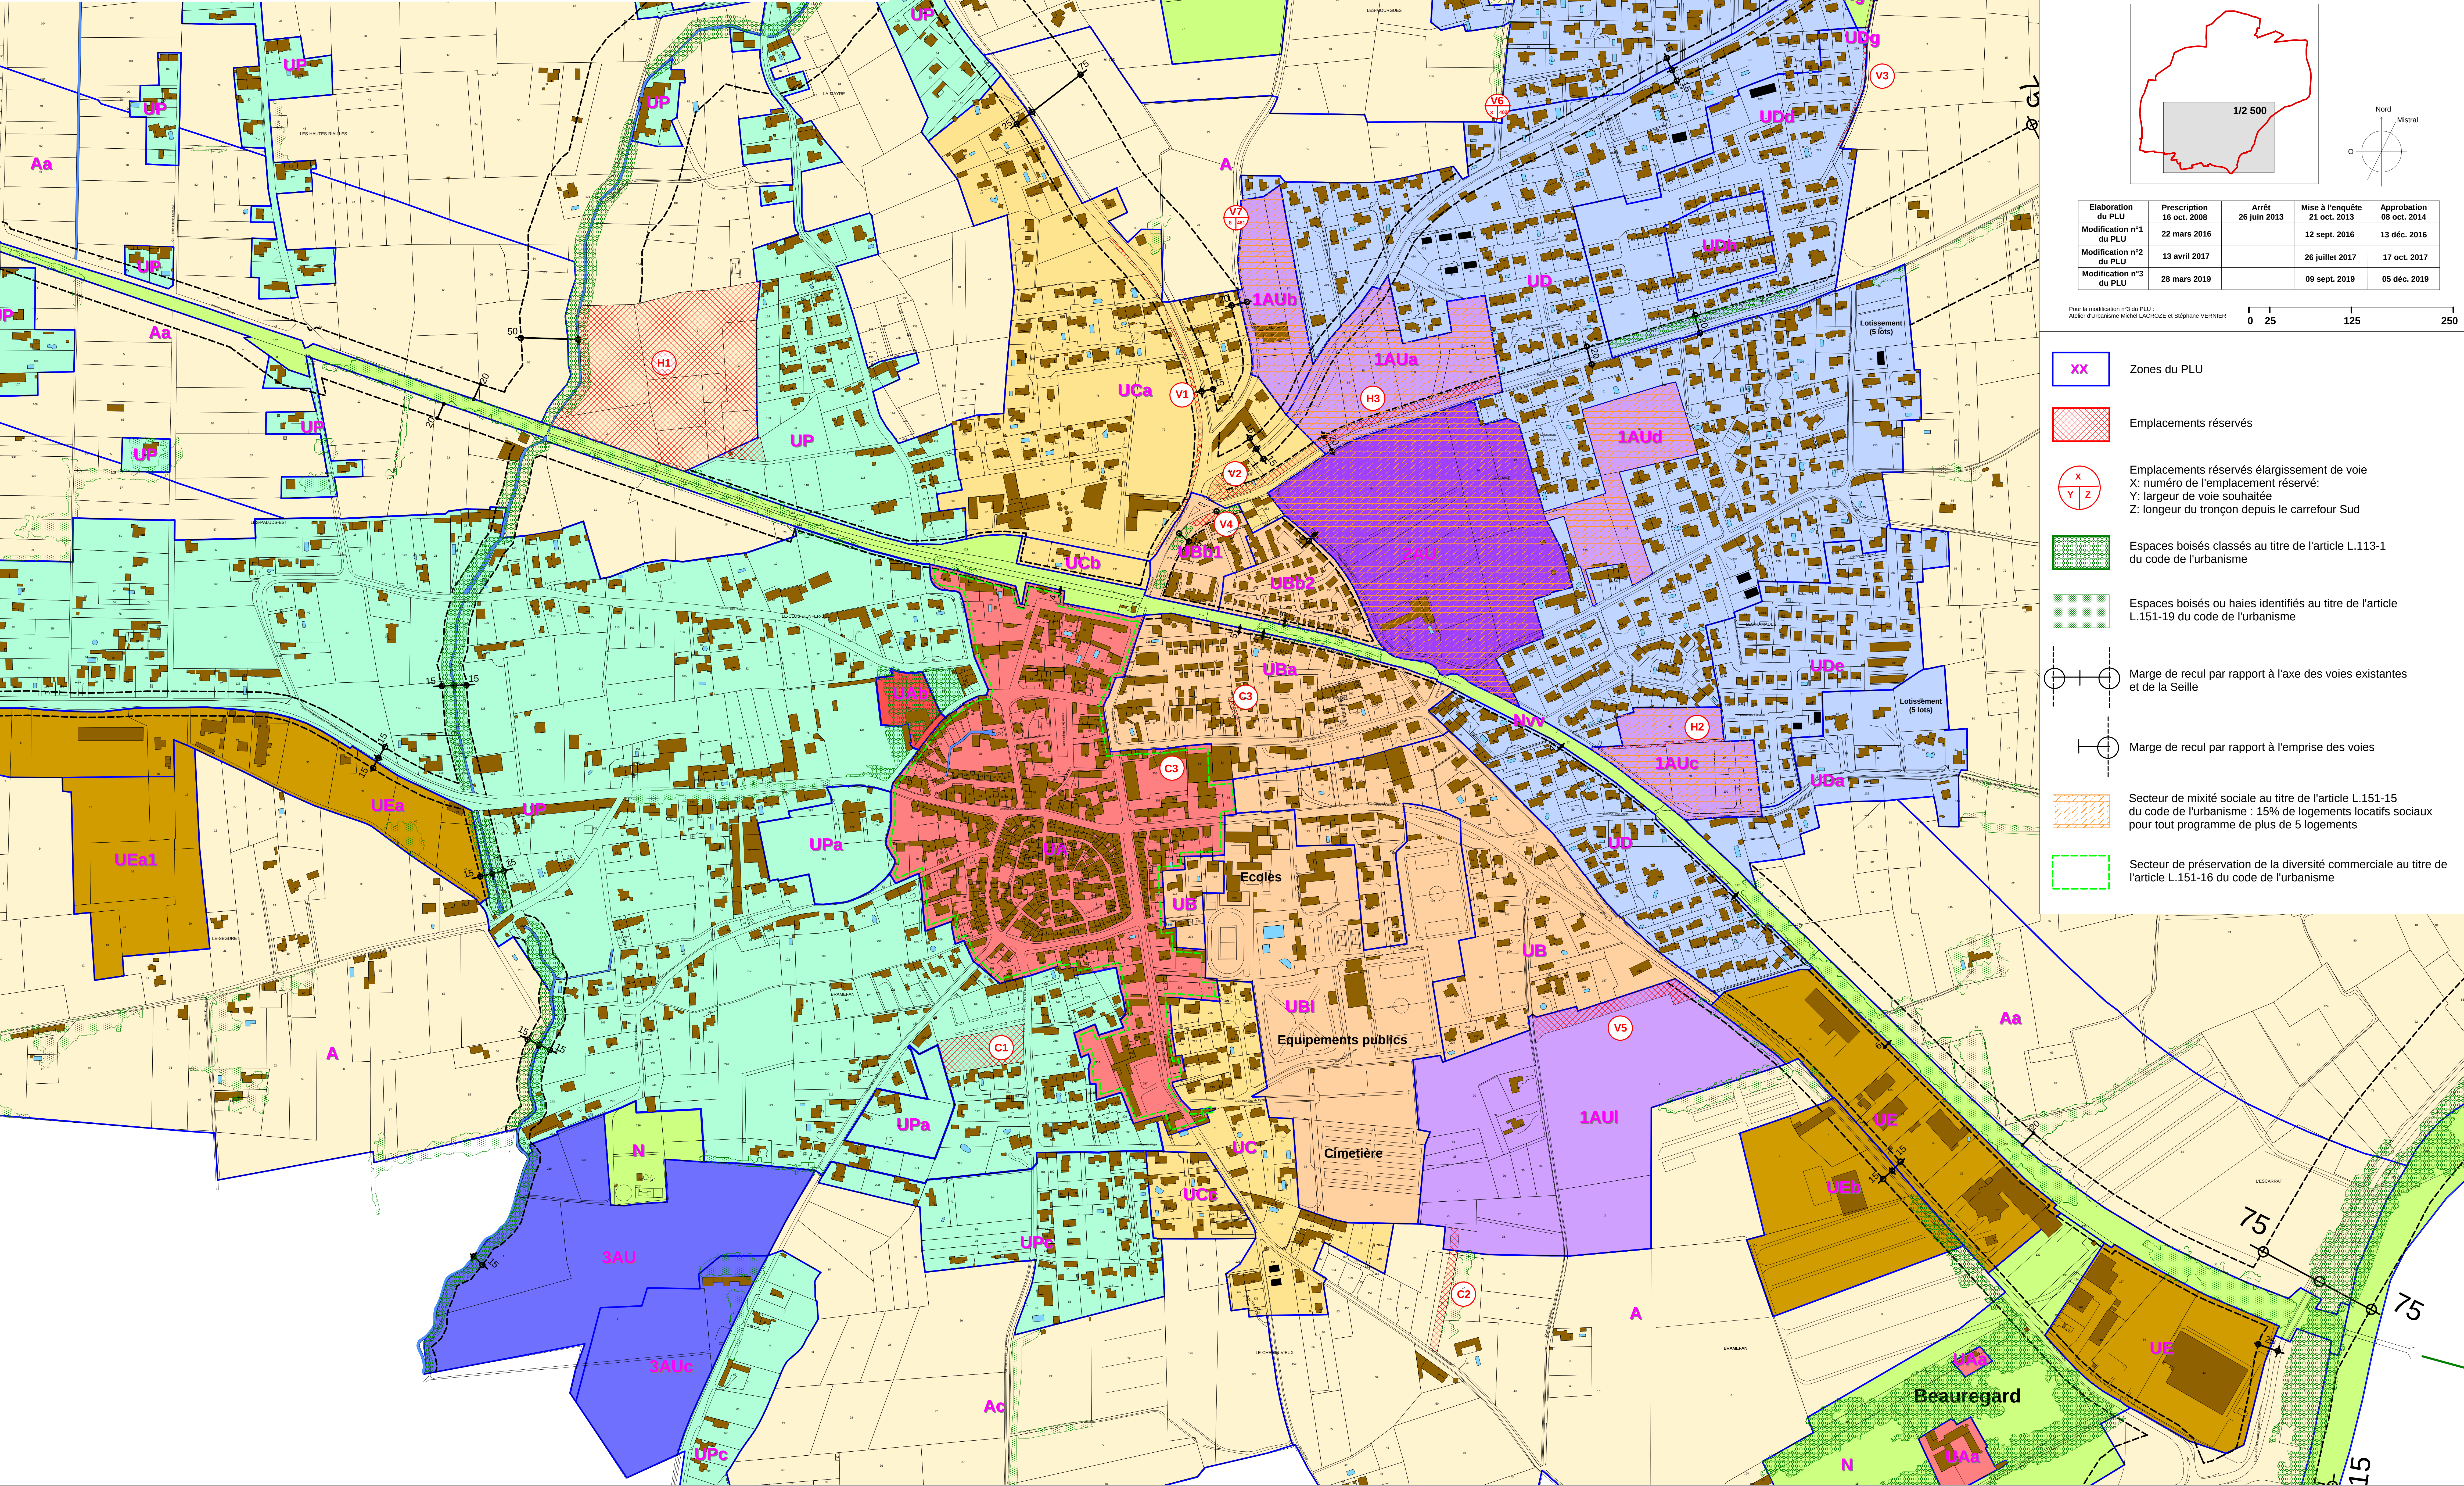

Commune de
JONQUIERES
(Département de Vaucluse)
Modification n°3 du PLU


5.5 Document Graphique
Centre Village

Echelle: 1/2 500

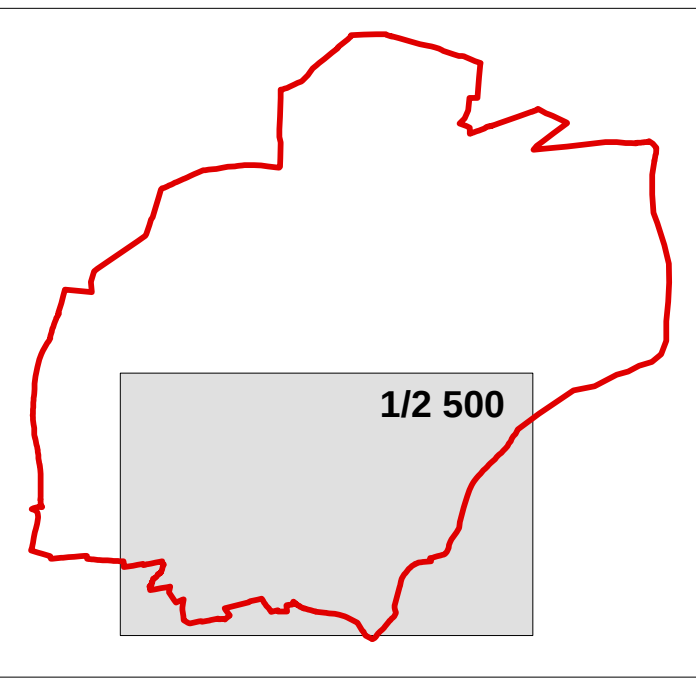

Elaboration du PLU	Prescription	Arrêt	Mise à l'enquête	Approbation
Modification n°1 du PLU	16 oct. 2008	26 juin 2013	21 oct. 2013	08 oct. 2014
Modification n°2 du PLU	22 mars 2016		12 sept. 2016	13 déc. 2016
Modification n°3 du PLU	13 avril 2017		26 juillet 2017	17 oct. 2017
	28 mars 2019		09 sept. 2019	05 déc. 2019

Pour la modification n°3 du PLU, le plan d'urbanisme a été élaboré par Michel LACROIX et Stéphane VERNIER

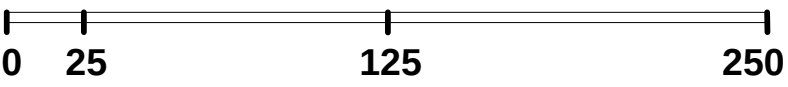

- XX** Zones du PLU
- Emplacements réservés**
- Emplacements réservés élargissement de voie**
X: numéro de l'emplacement réservé
Y: largeur de voie souhaitée
Z: longueur du tronçon depuis le carrefour Sud
- Espaces boisés classés au titre de l'article L.113-1 du code de l'urbanisme**
- Espaces boisés ou haies identifiés au titre de l'article L.151-19 du code de l'urbanisme**
- Marge de recul par rapport à l'axe des voies existantes et de la Seille**
- Marge de recul par rapport à l'emprise des voies**
- Secteur de mixité sociale au titre de l'article L.151-15 du code de l'urbanisme : 15% de logements locatifs sociaux pour tout programme de plus de 5 logements**
- Secteur de préservation de la diversité commerciale au titre de l'article L.151-16 du code de l'urbanisme**